


Réseaux Electricique - Télécom - AEP existants  
inchangés

Assainissement individuel à créer

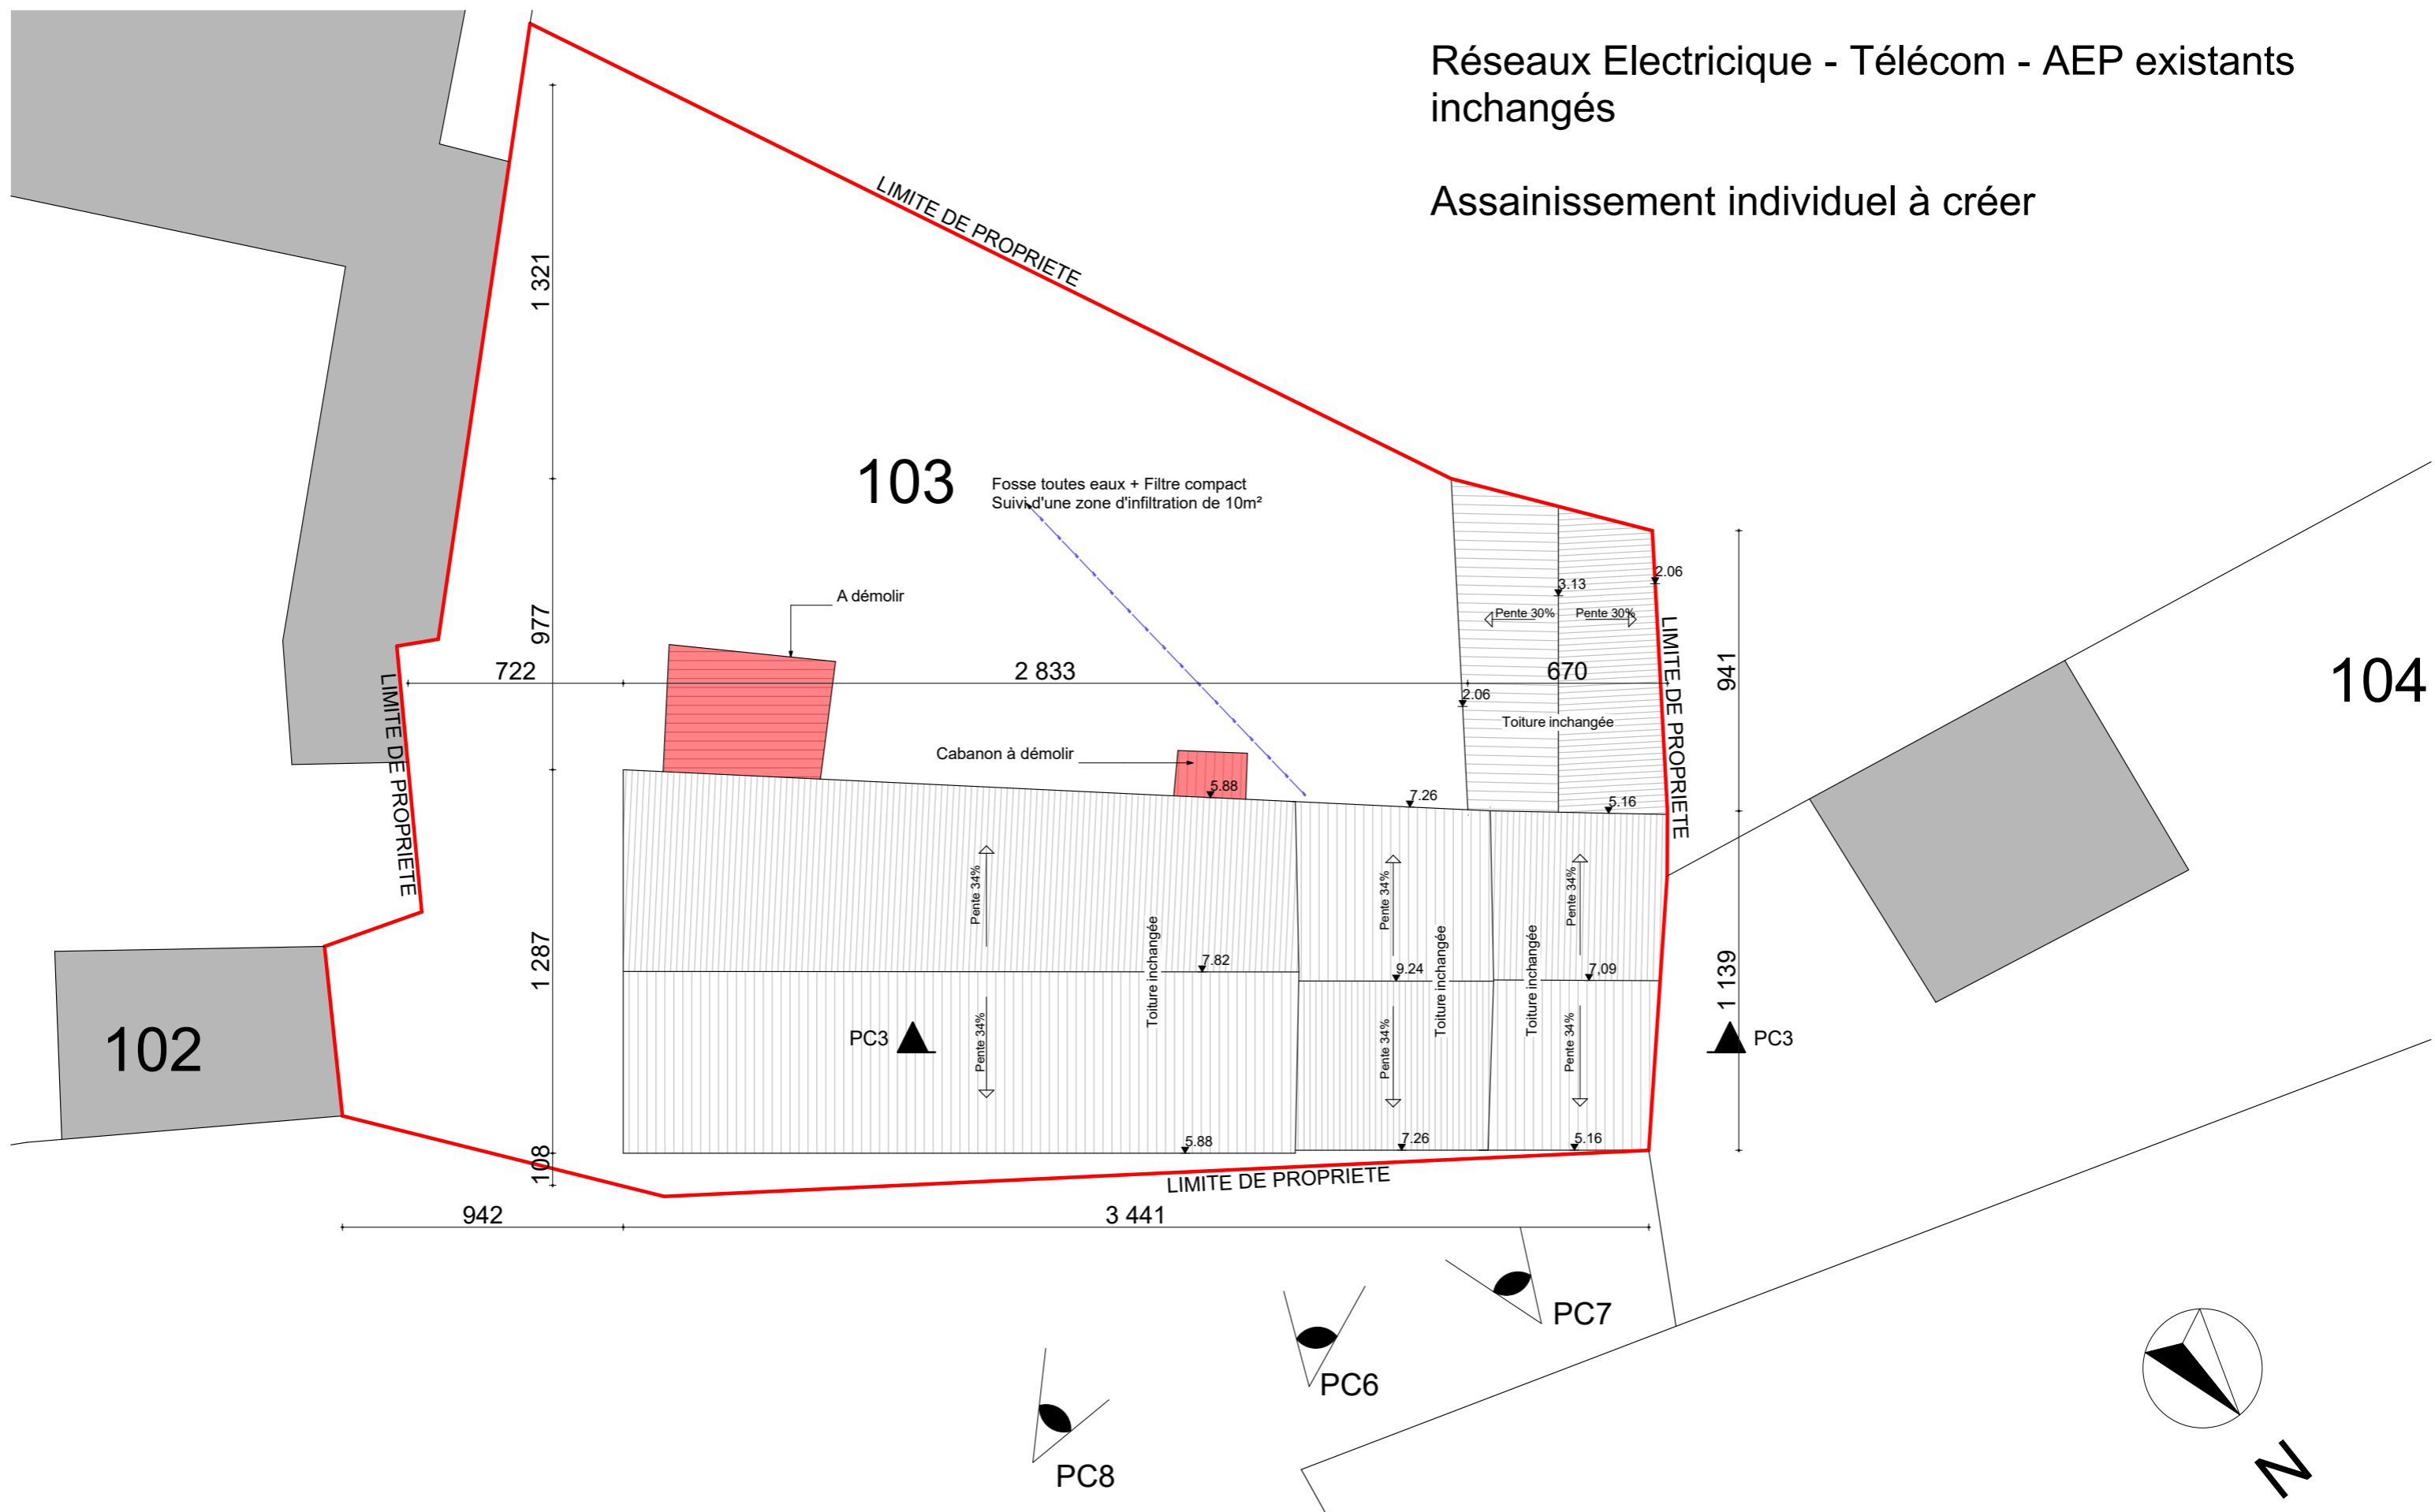

PC2

**Permis de construire**


Réhabilitation d'une maison existante - Le Mas d'Olliergues - Olliergues

**Plan de masse**


Echelle: 1:200

16/06/2023


2261

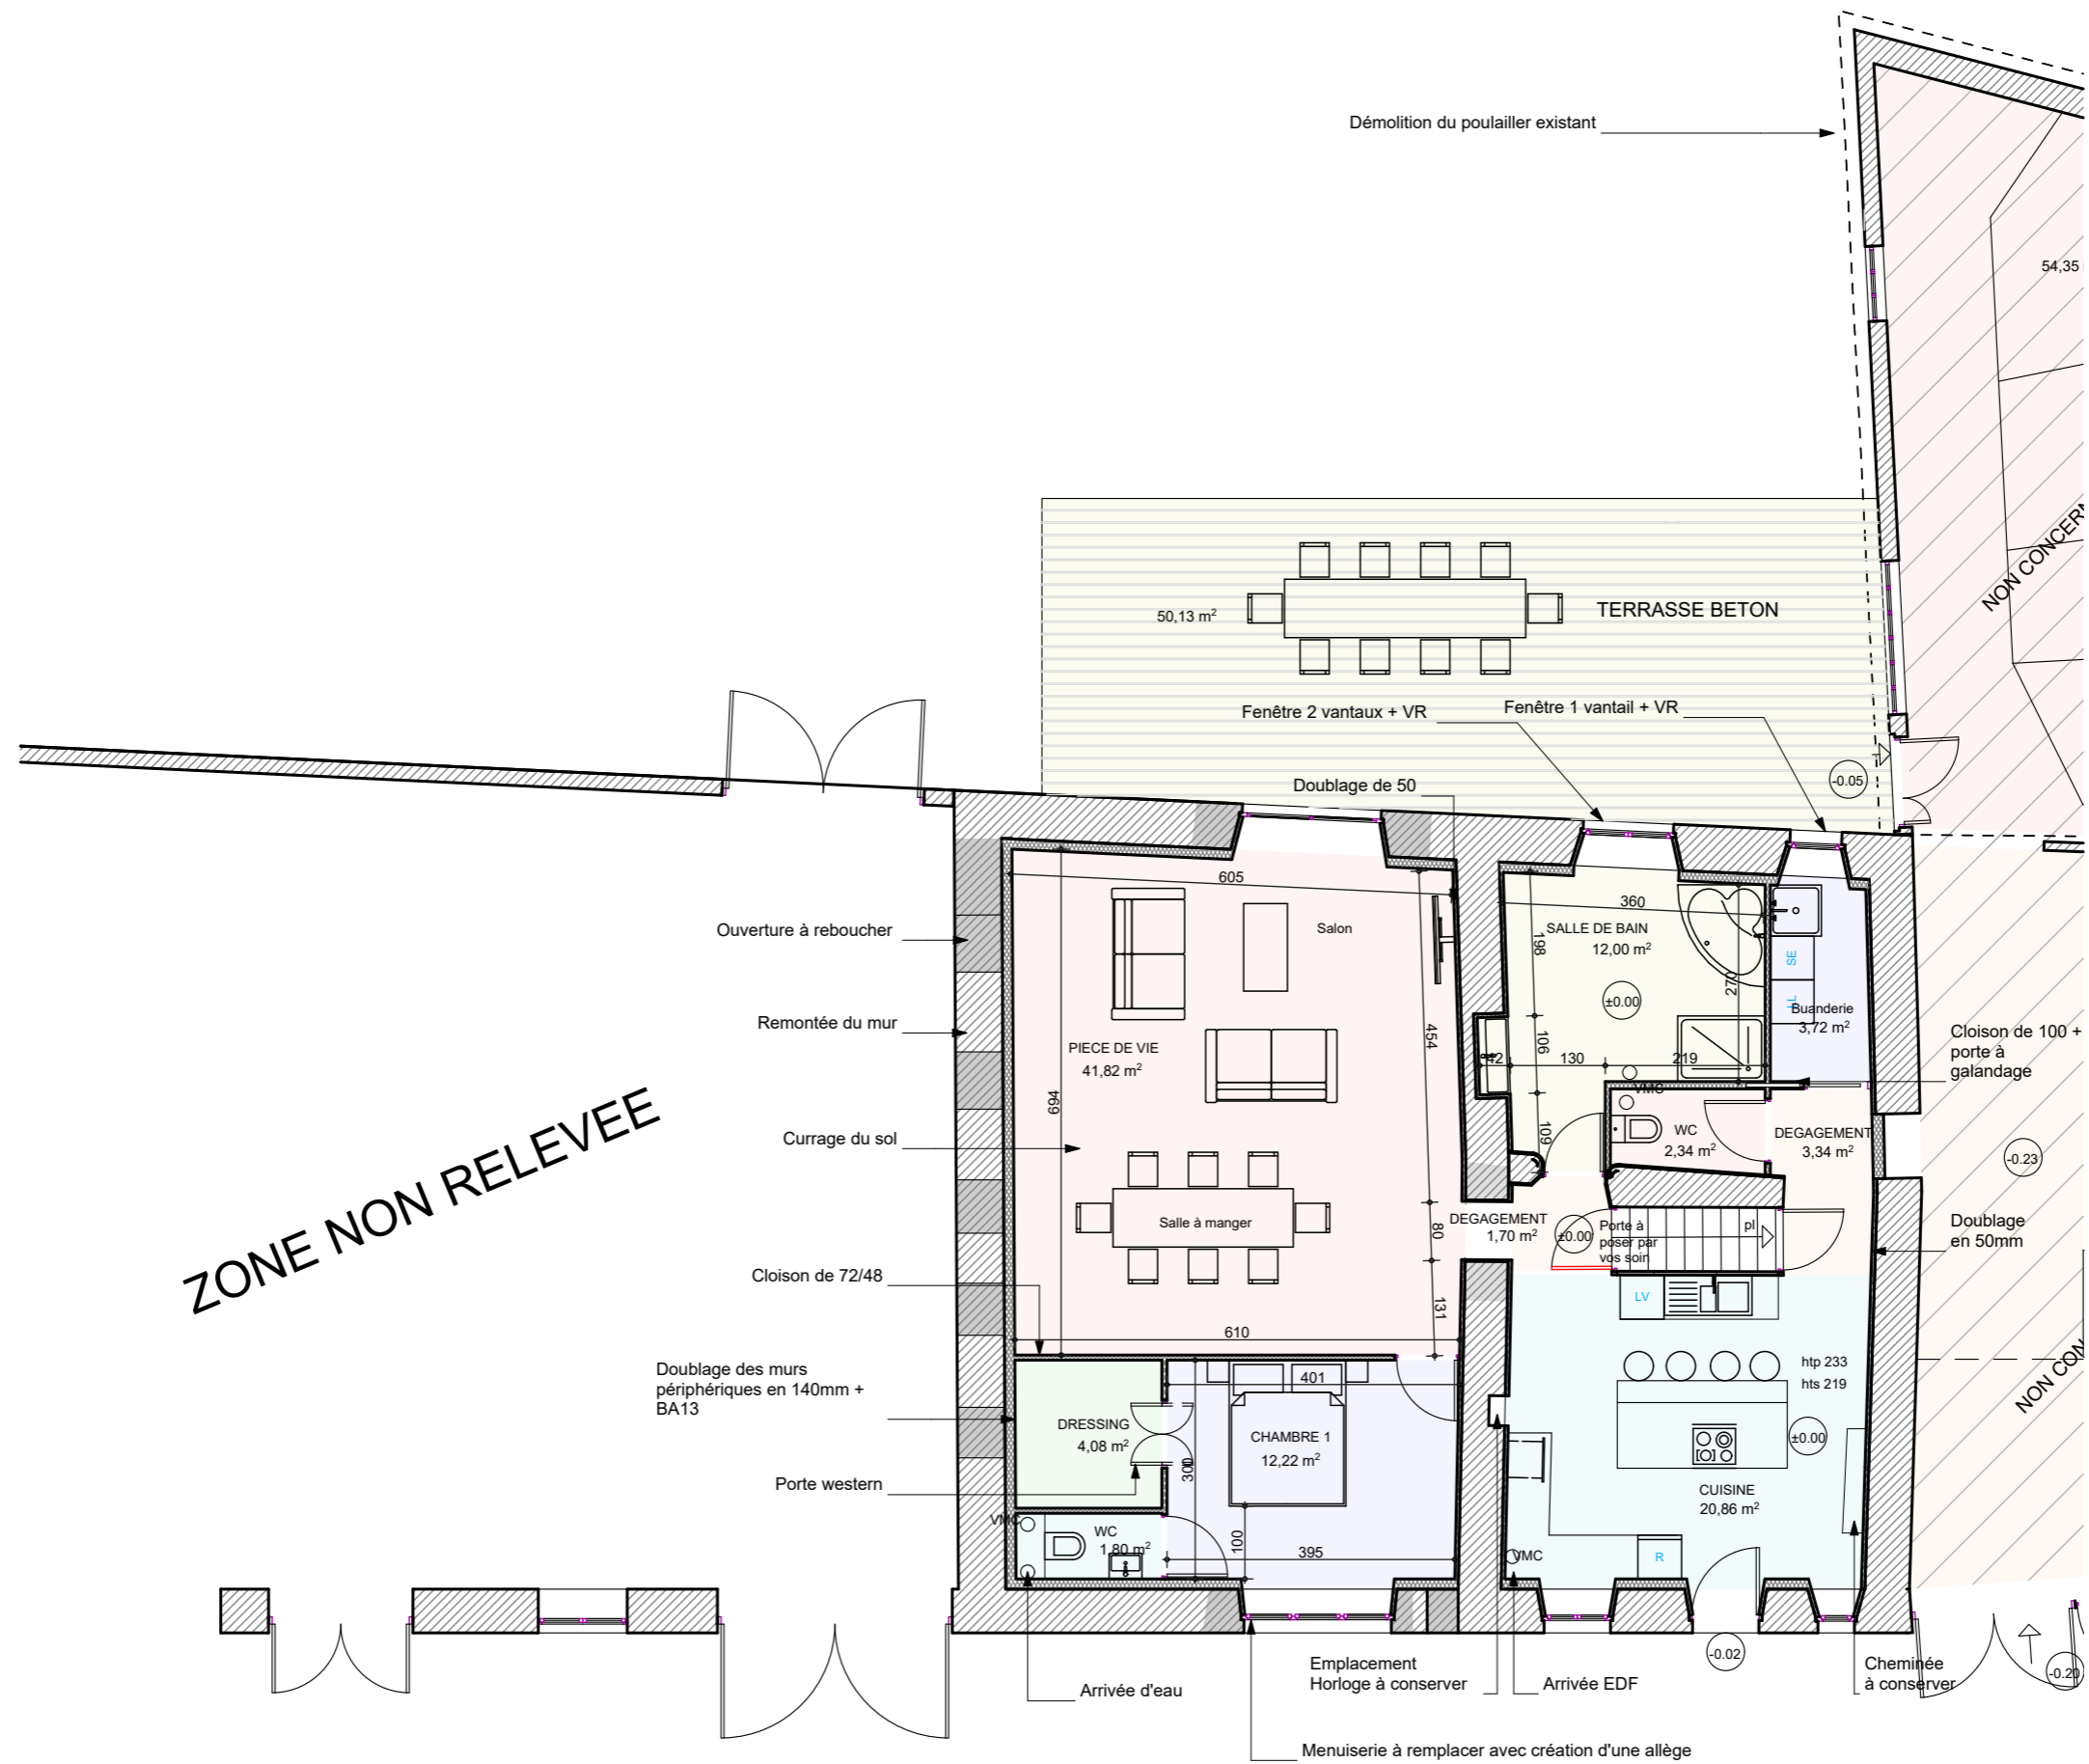

# Façade Sud-Ouest Existante

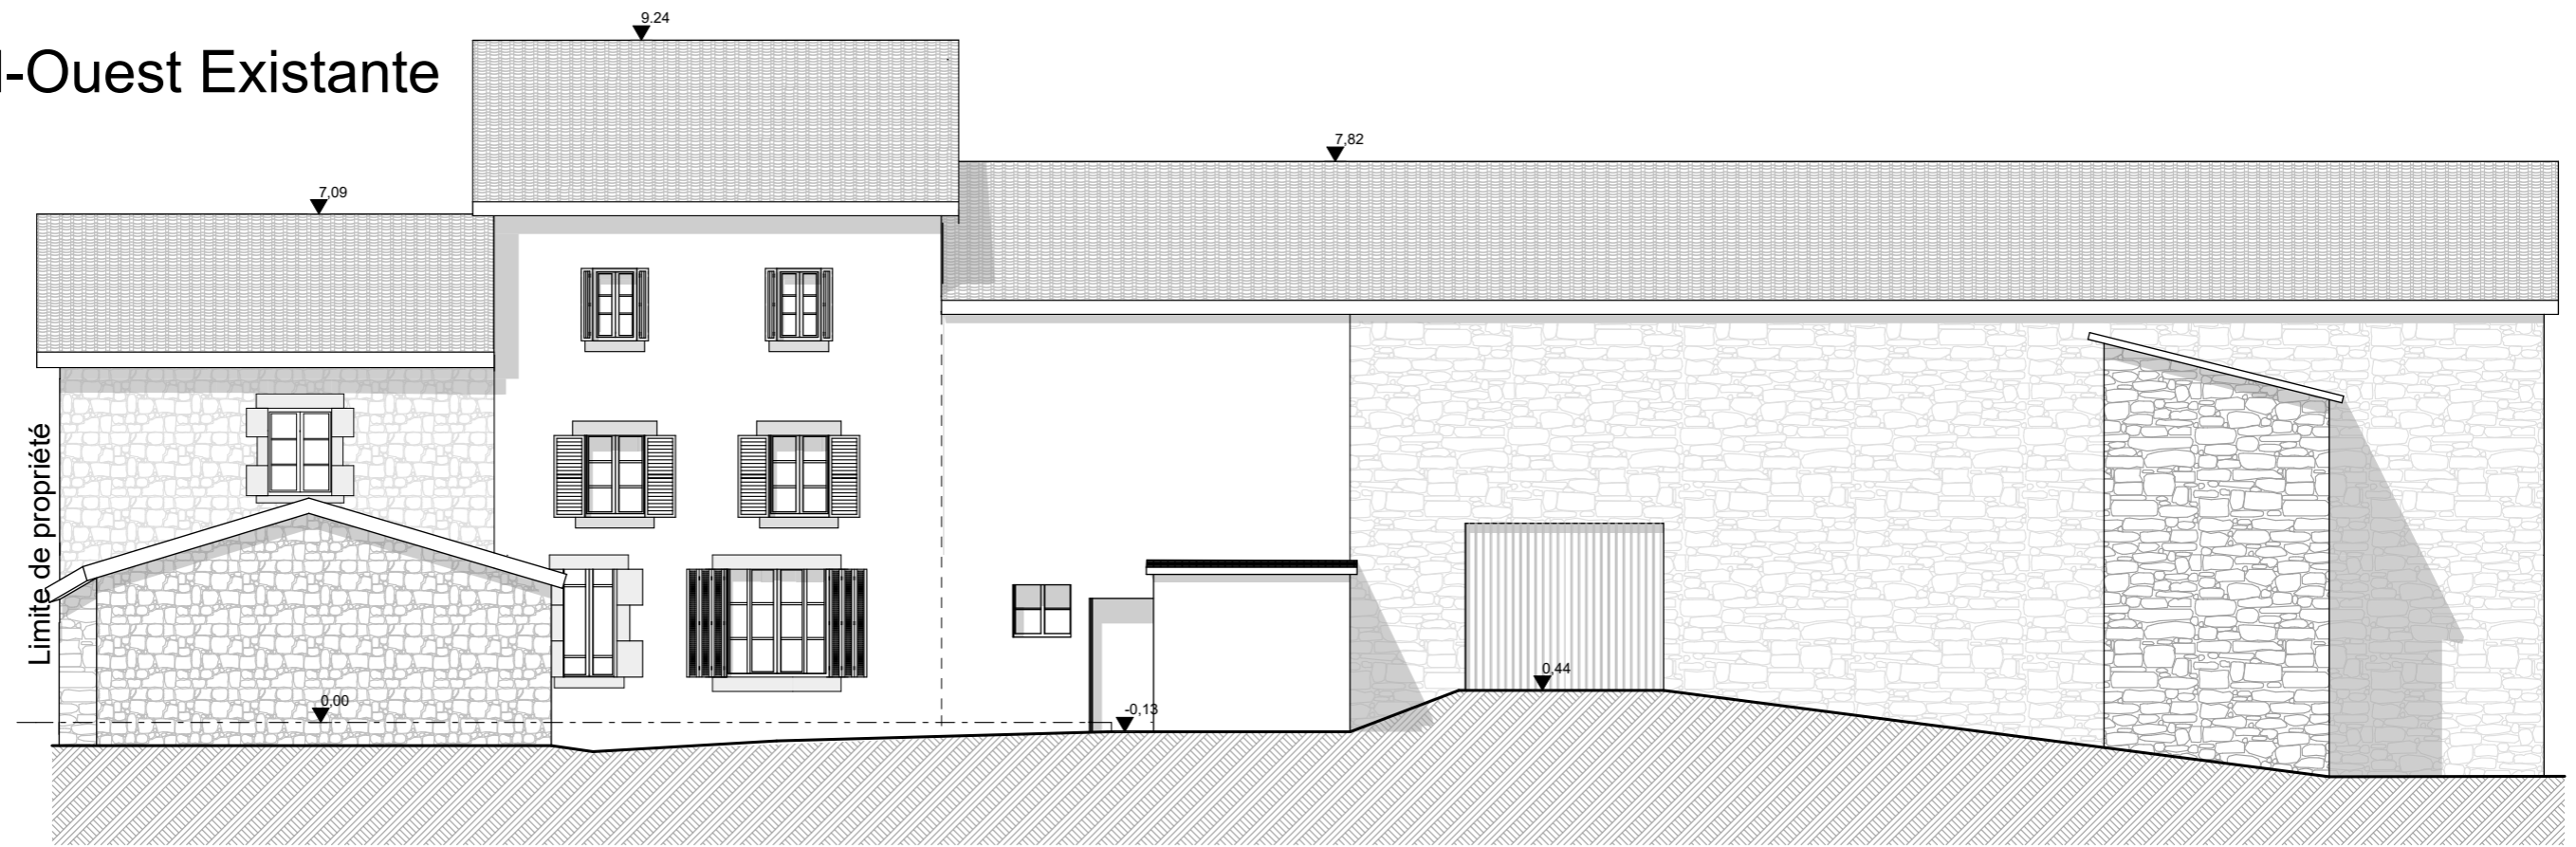


# Façade Sud-Ouest Projet

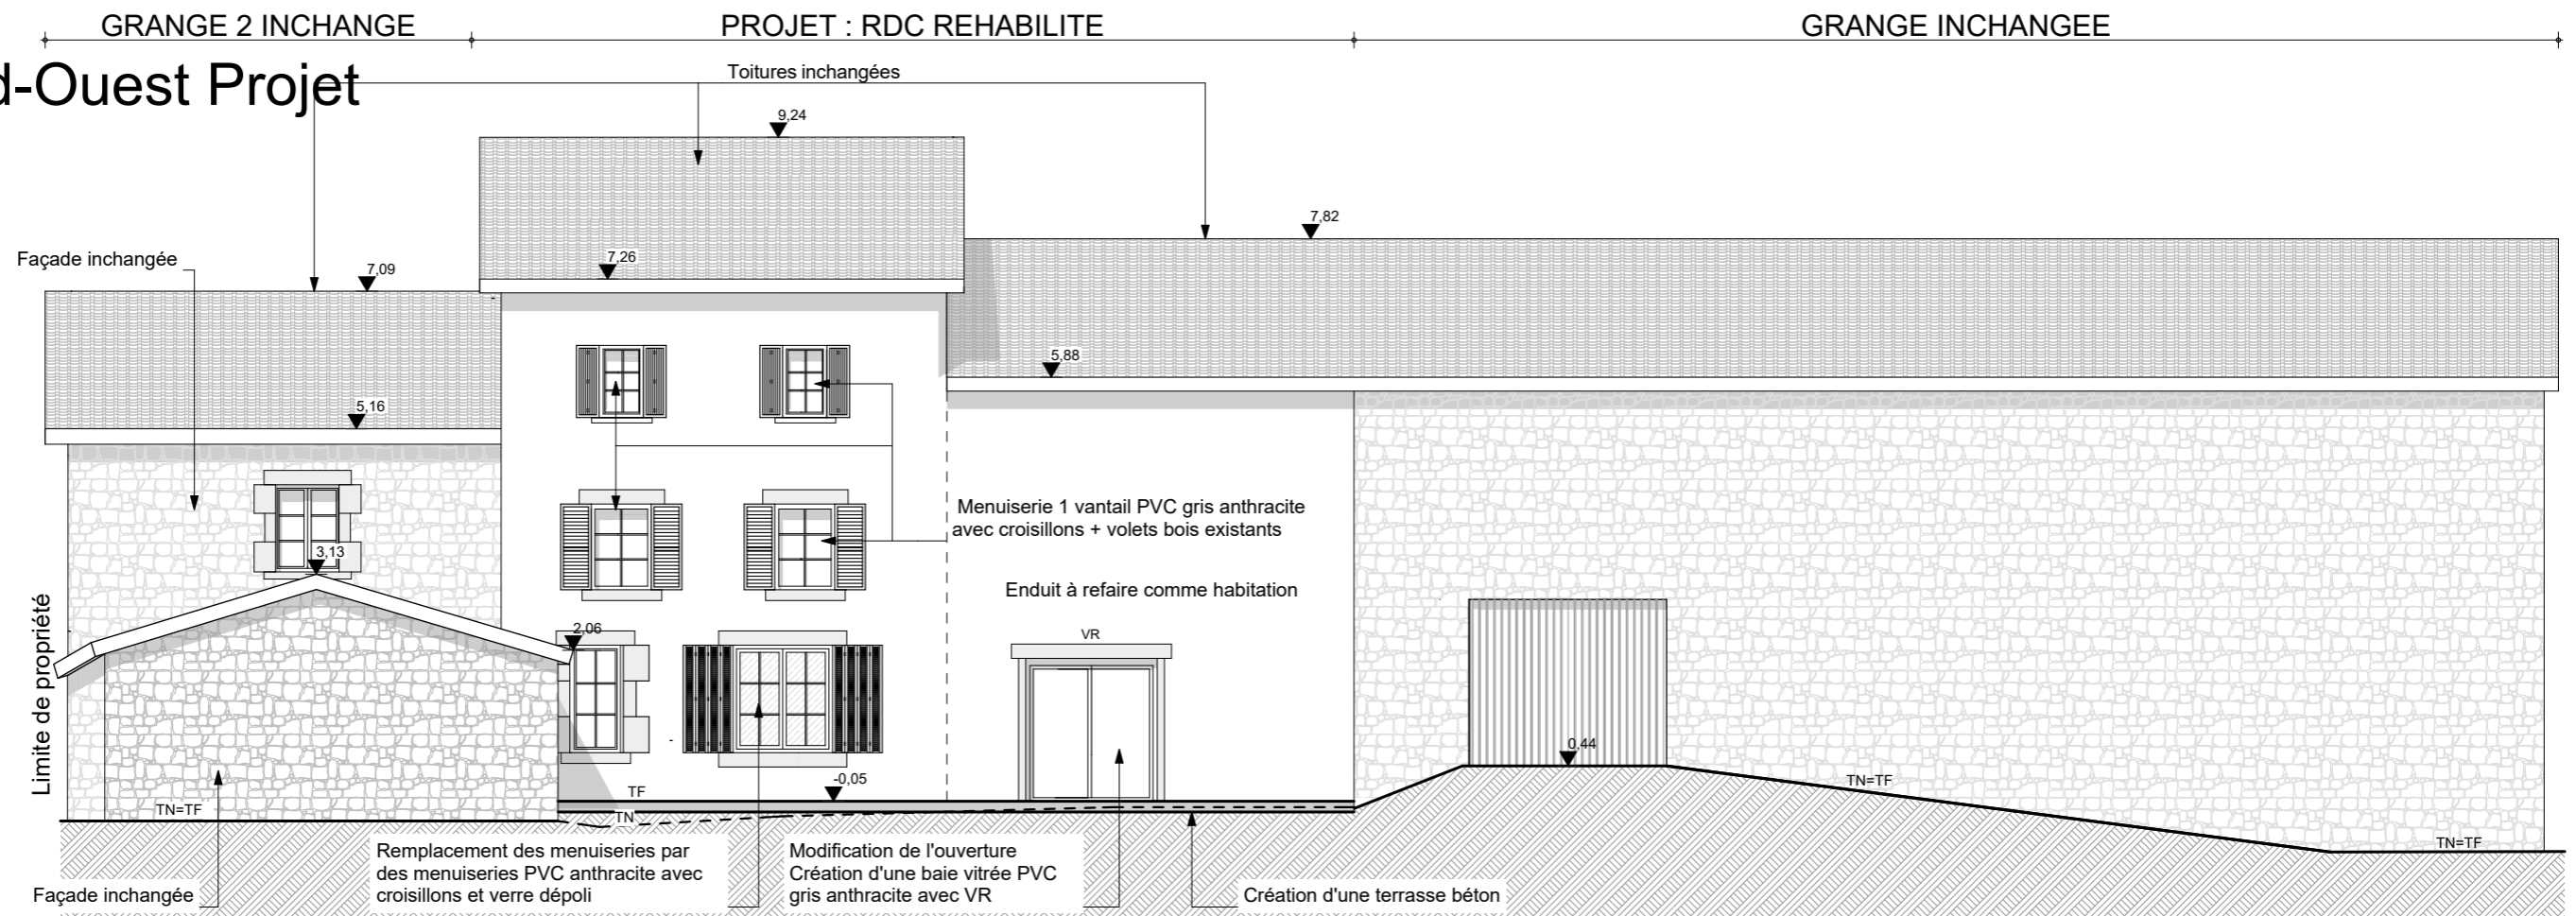

<b>PC5</b>	<b>Permis de construire</b>	<b>Façades</b>	Echelle: 1:100
	<b>Réhabilitation d'une maison existante - Le Mas d'Olliergues - Olliergues</b>		16/06/2023
			2261



# Façade Nord-Est Existante

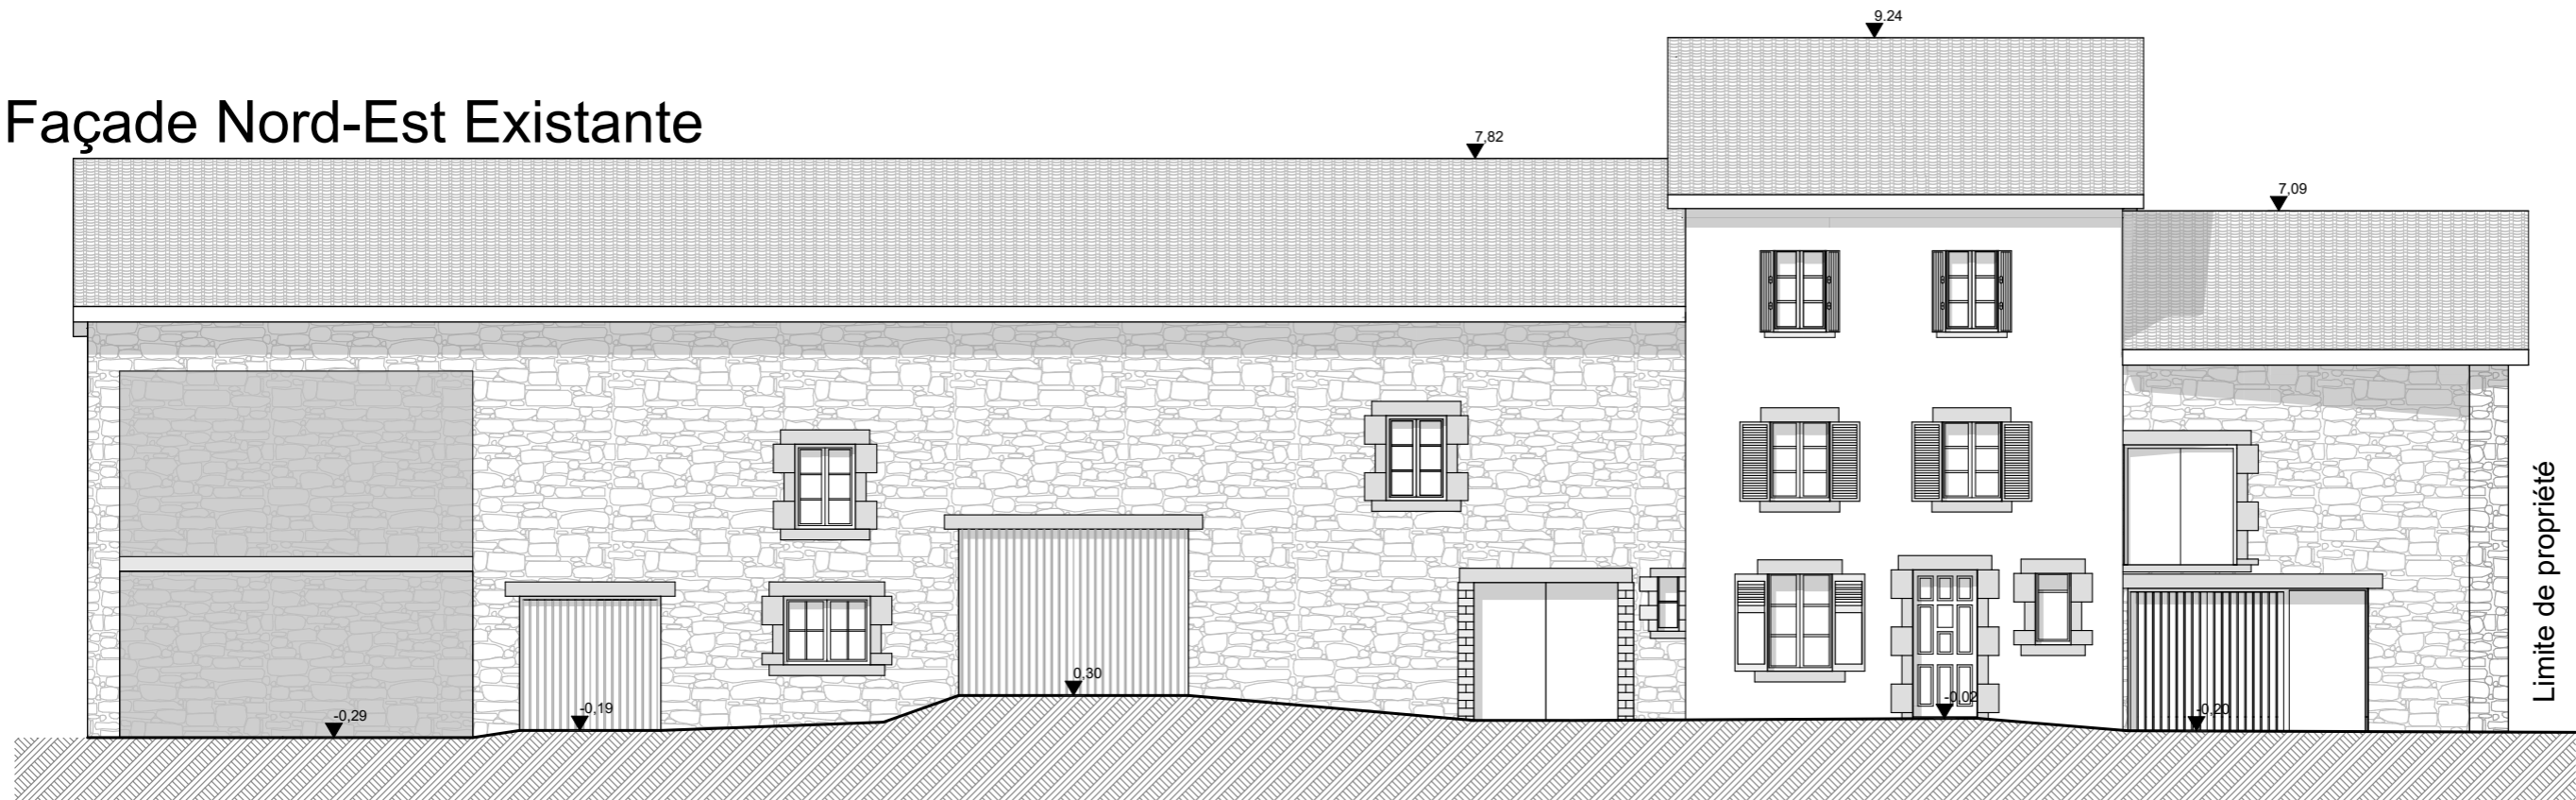

# Façade Nord-Est Projet

