

Maison d'habitation

Lotissement Lot n°3
63480 MARAT

Maître d'ouvrage

Mme et M. PINEAU
63480 MARAT

Esquisse B

Ech:


19/04/2023

2308



PIL architecture
24, boulevard de l'Europe - 63600 AMBERT
TÉL: 04 73 82 07 33 - FAX: 04 73 82 42 95
e-mail: agence@pil-architecture.fr

Modifications

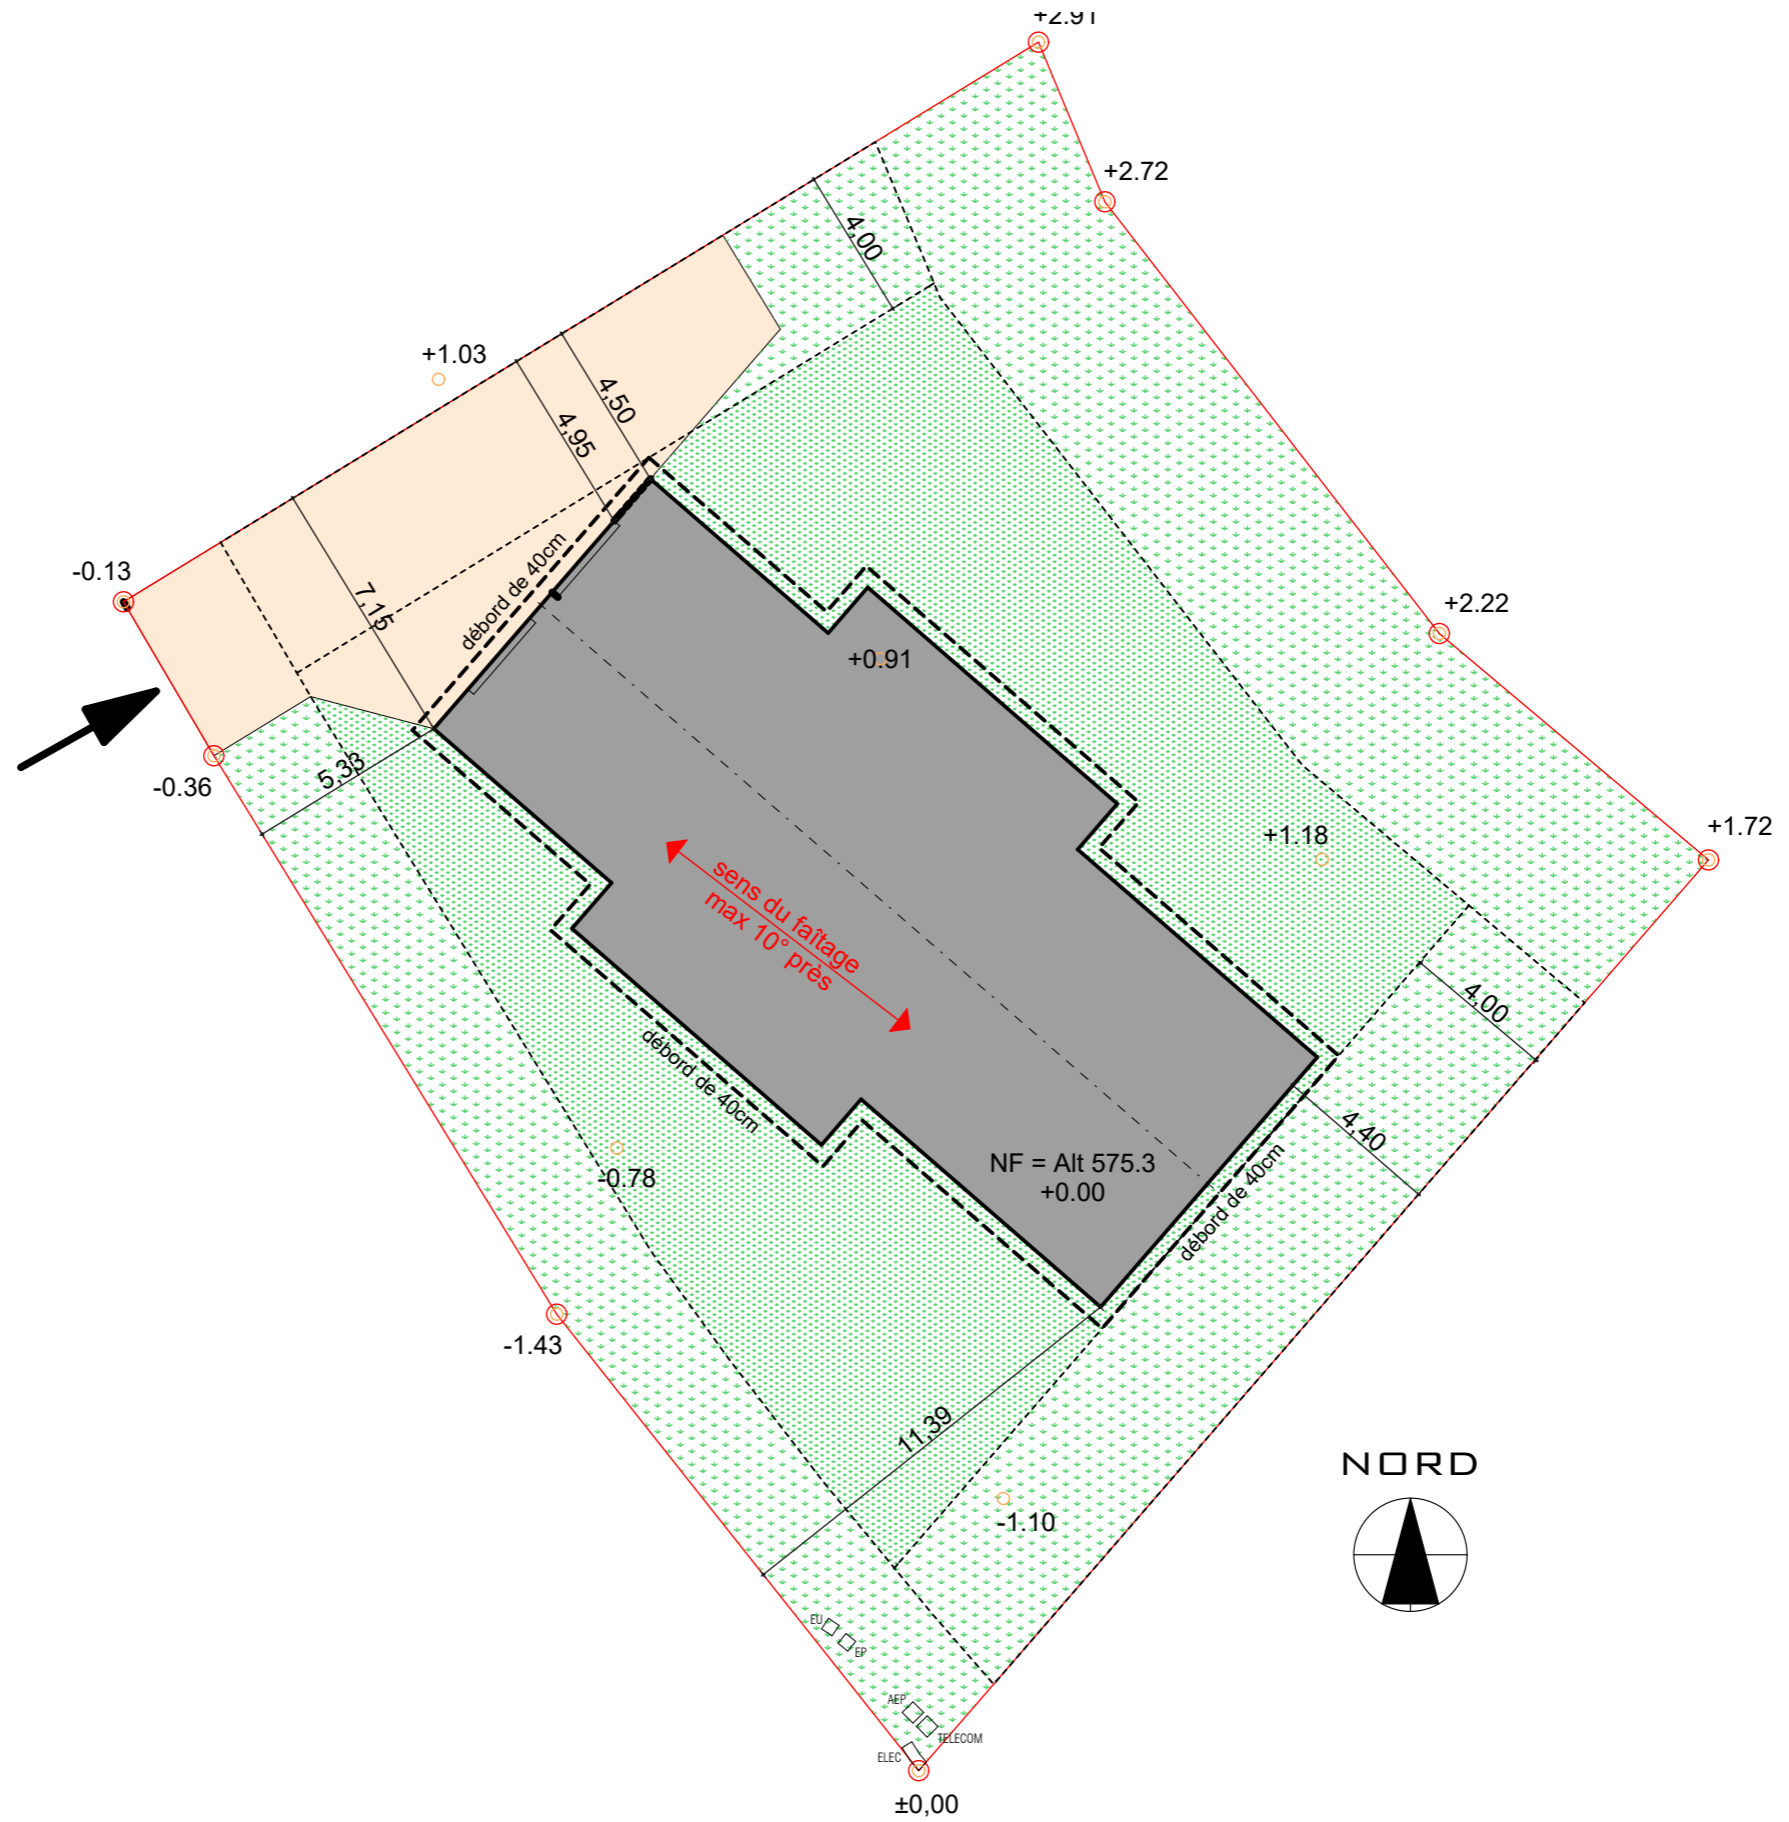

1

Esquisse B

Maison d'habitation - Lotissement Lot n°3 - MARAT

Plan de masse

Echelle: 1:200

19/04/2023

2308


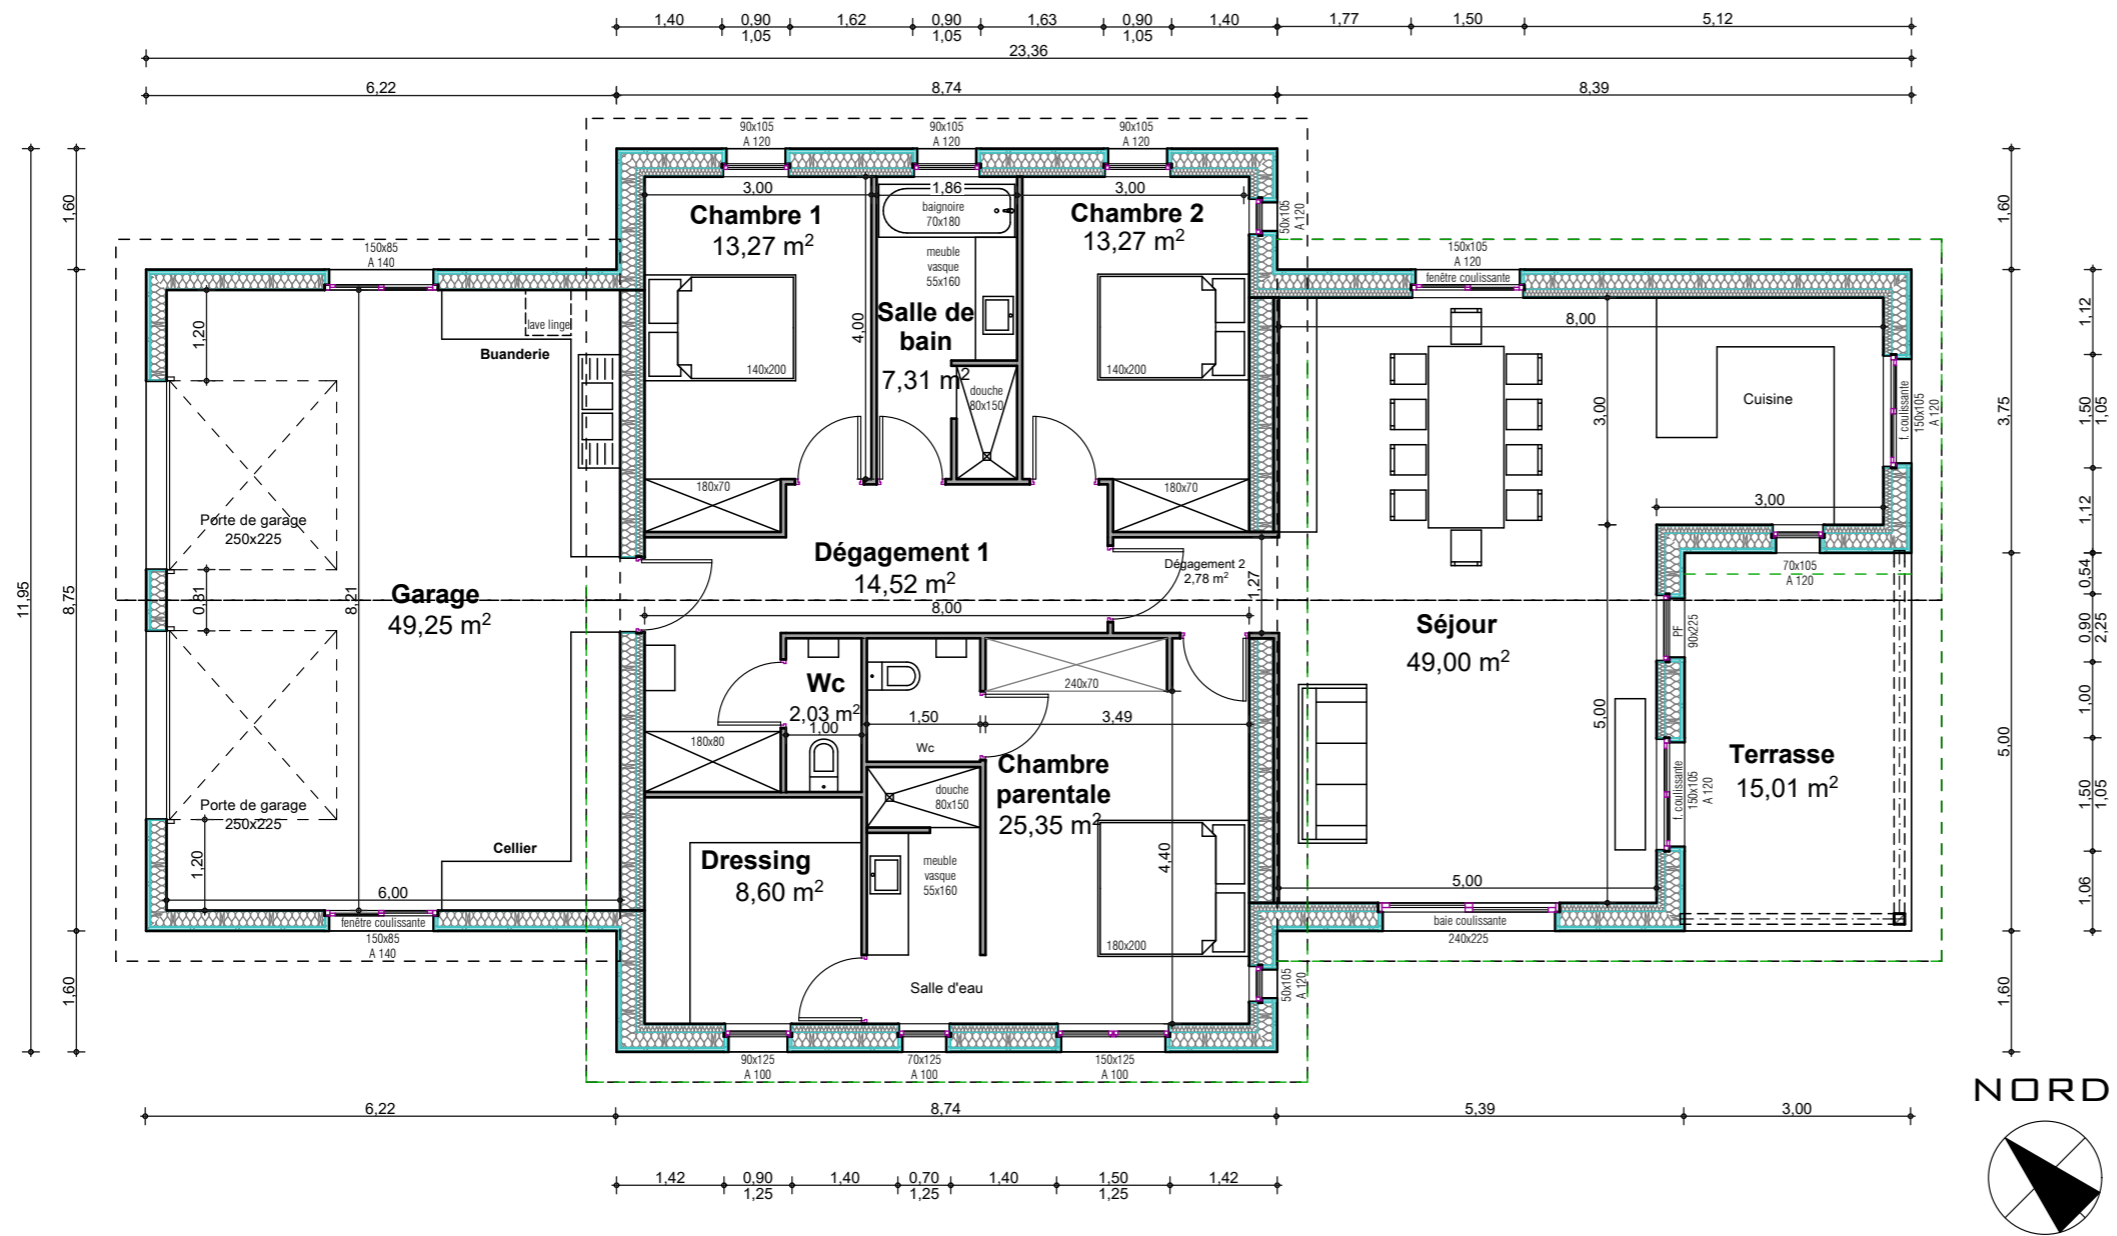



Tableau de surface habitable	
Séjour-cuisine	49,00 m ²
Chambre parentale	25,35 m ²
Chambre 1	13,27 m ²
Chambre 2	13,27 m ²
Salle d'eau	7,31 m ²
Dressing	8,60 m ²
Wc	2,03 m ²
Dégagement 1	14,52 m ²
Dégagement 2	2,78 m ²
HABITATION	136,13 m²
GARAGE	49,25 m²




! Ce document n'est pas un plan d'exécution.

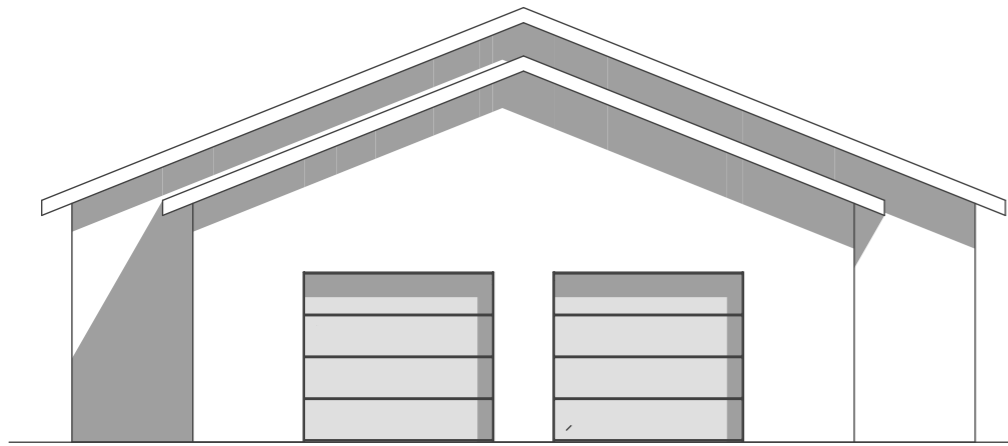


NORD-OUEST

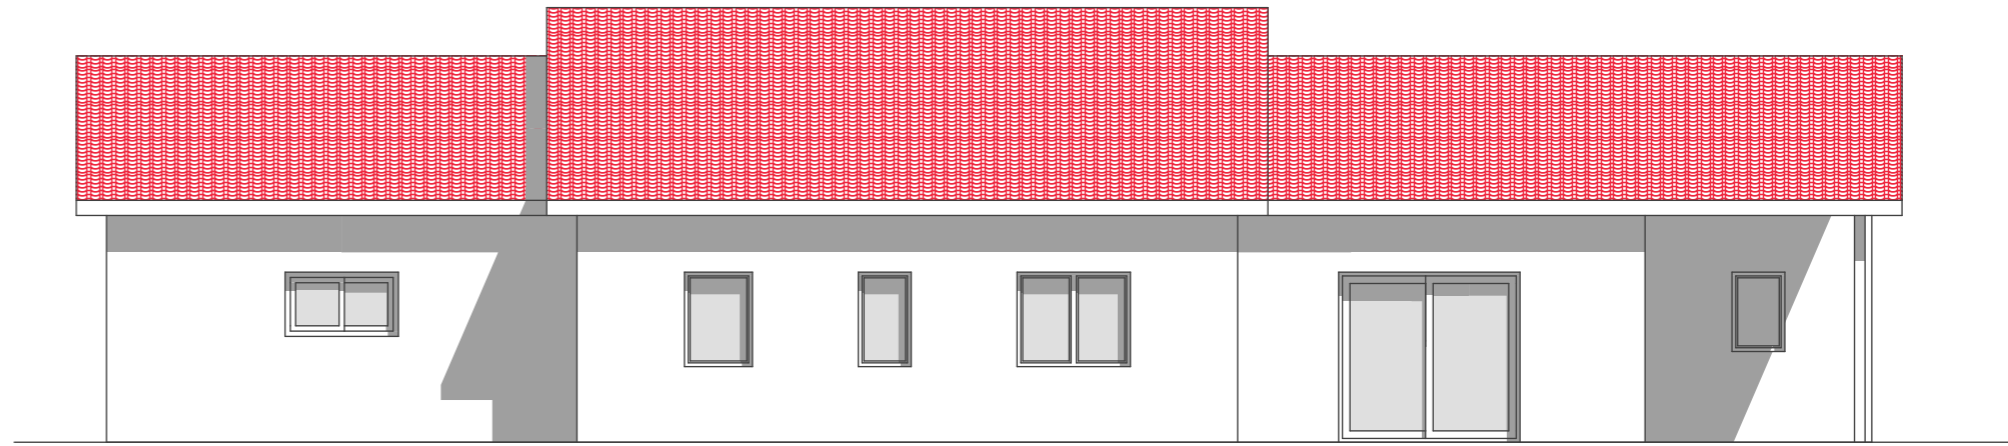

SUD-OUEST

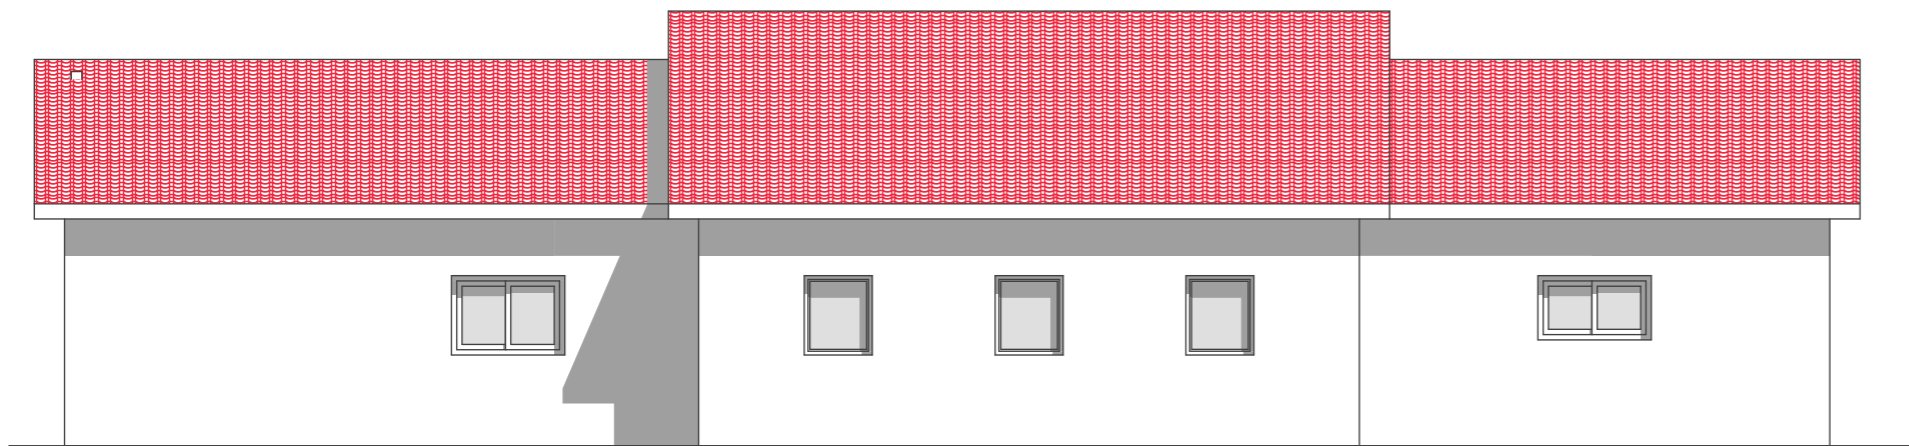

NORD-EST

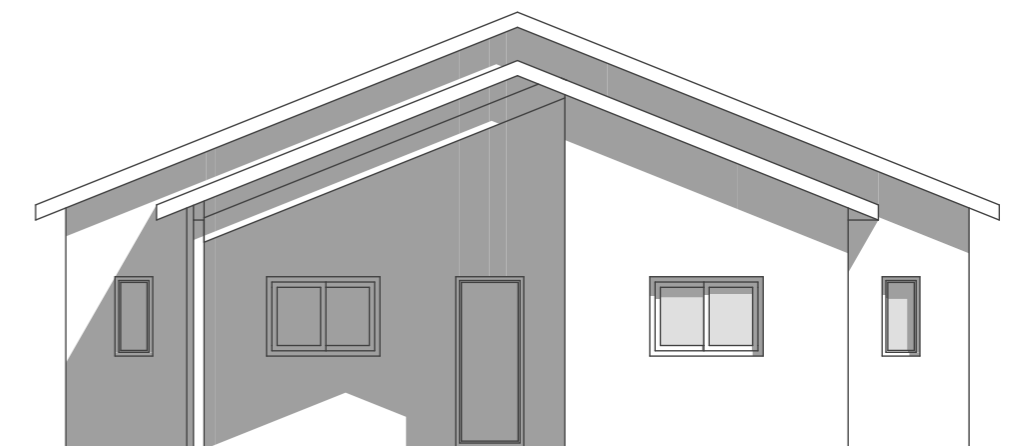

SUD-EST

