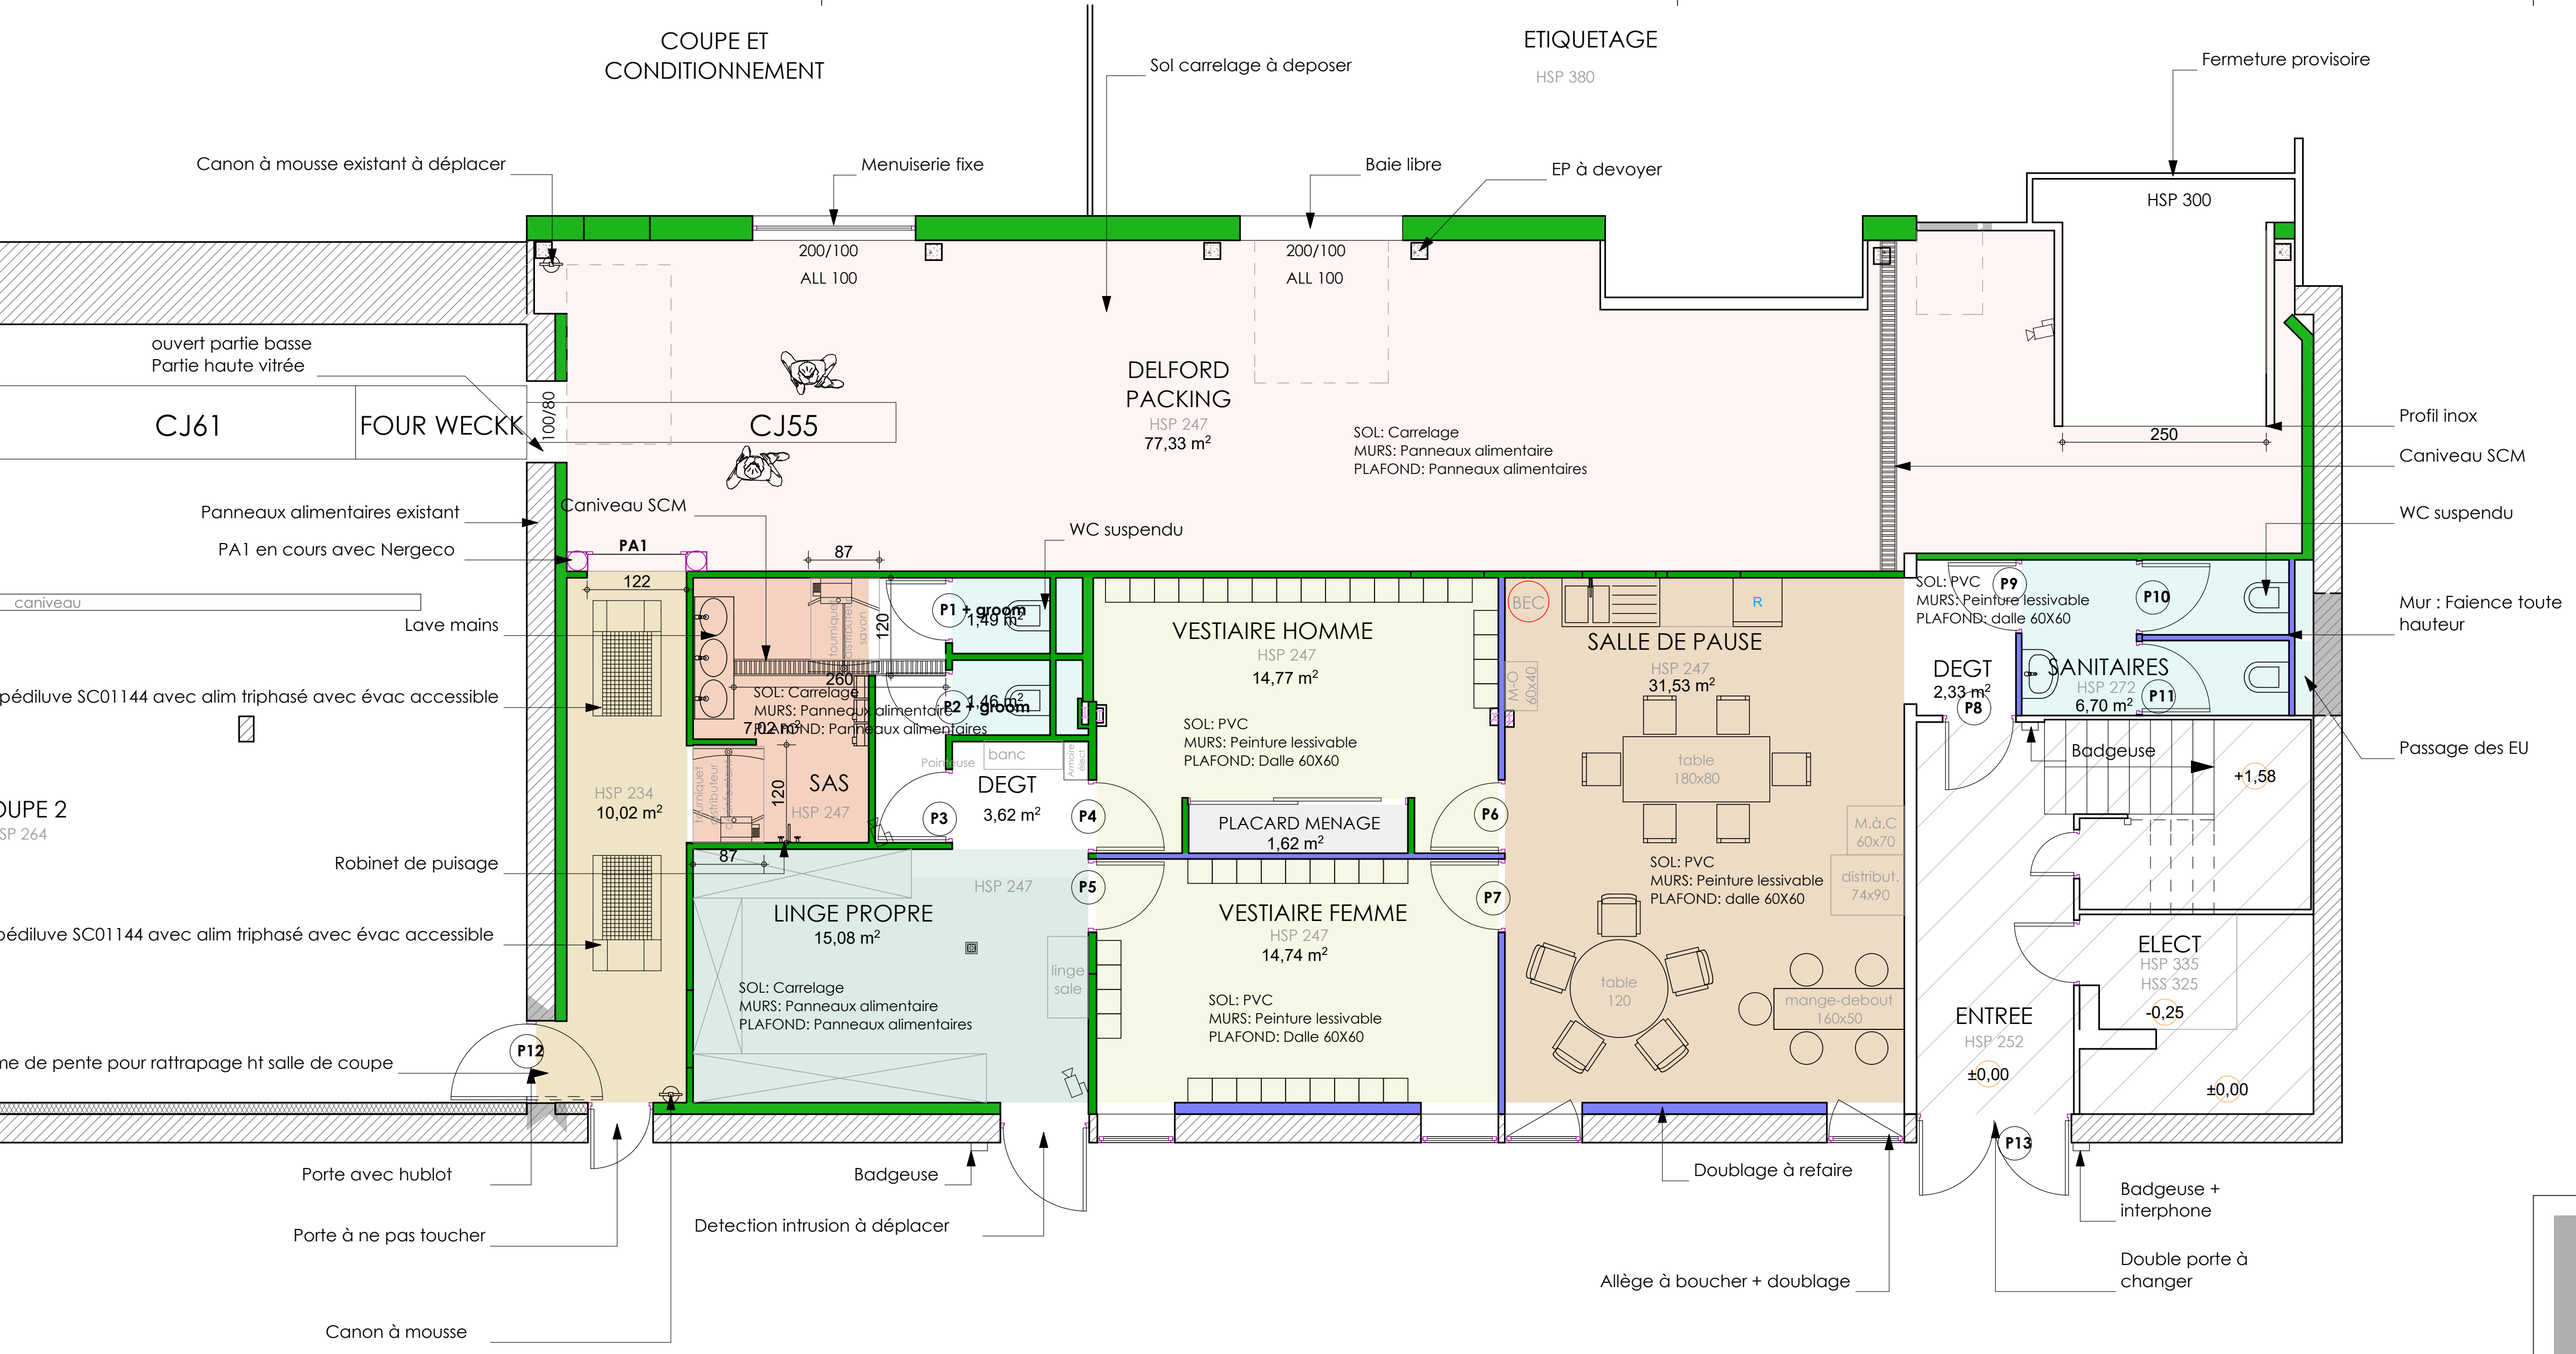
COUPE ET CONDITIONNEMENT
ETIQUETAGE
HSP 380
Sol carrelage à deposer
Fermeture provisoire
Canon à mousse existant à déplacer
Menuiserie fixe
Baie libre
EP à devoyer
HSP 300
200/100
ALL 100
200/100
ALL 100
ouvert partie basse
Partie haute vitrée
CJ61
FOUR WECKK
100/80
CJ55
DELFORD PACKING
HSP 247
77,33 m²
SOL: Carrelage
MURS: Panneaux alimentaire
PLAFOND: Panneaux alimentaires
250
Profil inox
Caniveau SCM
Panneaux alimentaires existant
Caniveau SCM
WC suspendu
PA1 en cours avec Nergeco
PA1
87
122
caniveau
Lave mains
P1 + groom
1,49 m²
260
SOL: Carrelage
MURS: Panneaux alimentaires
PLAFOND: Panneaux alimentaires
7,02 m²
120
P2 + groom
1,46 m²
VESTIAIRE HOMME
HSP 247
14,77 m²
SOL: PVC
MURS: Peinture lessivable
PLAFOND: Dalle 60X60
BEC
R
SALLE DE PAUSE
HSP 247
31,53 m²
table
180x80
M+O
60x40
SOL: PVC
MURS: Peinture lessivable
PLAFOND: dalle 60X60
P9
P10
DEGT
2,33 m²
P8
SANITAIRES
HSP 272
6,70 m²
P11
WC suspendu
Mur : Faience toute hauteur
Badgeuse
+1,58
Passage des EU
pédiluve SC01144 avec alim triphasé avec évac accessible
HSP 234
10,02 m²
SAS
HSP 247
120
banc
Poinçeuse
Armoire fiche
DEGT
3,62 m²
P3
P4
PLACARD MENAGE
1,62 m²
P6
P7
M.à.C
60x70
distribut.
74x90
OUPE 2
SP 264
Robinet de puisage
87
HSP 247
P5
LINGE PROPRE
15,08 m²
SOL: Carrelage
MURS: Panneaux alimentaire
PLAFOND: Panneaux alimentaires
linge sale
VESTIAIRE FEMME
HSP 247
14,74 m²
SOL: PVC
MURS: Peinture lessivable
PLAFOND: Dalle 60X60
table
120
mange-debout
160x50
ELECT
HSP 335
HSS 325
-0,25
ENTREE
HSP 252
±0,00
±0,00
pédiluve SC01144 avec alim triphasé avec évac accessible
me de pente pour rattrapage ht salle de coupe
P12
P13
Porte avec hublot
Porte à ne pas toucher
Canon à mousse
Badgeuse
Detection intrusion à déplacer
Doublage à refaire
Allège à boucher + doublage
Badgeuse + interphone
Double porte à changer